


遠賀広域都市計画図(岡垣町)

令和七年十二月作成

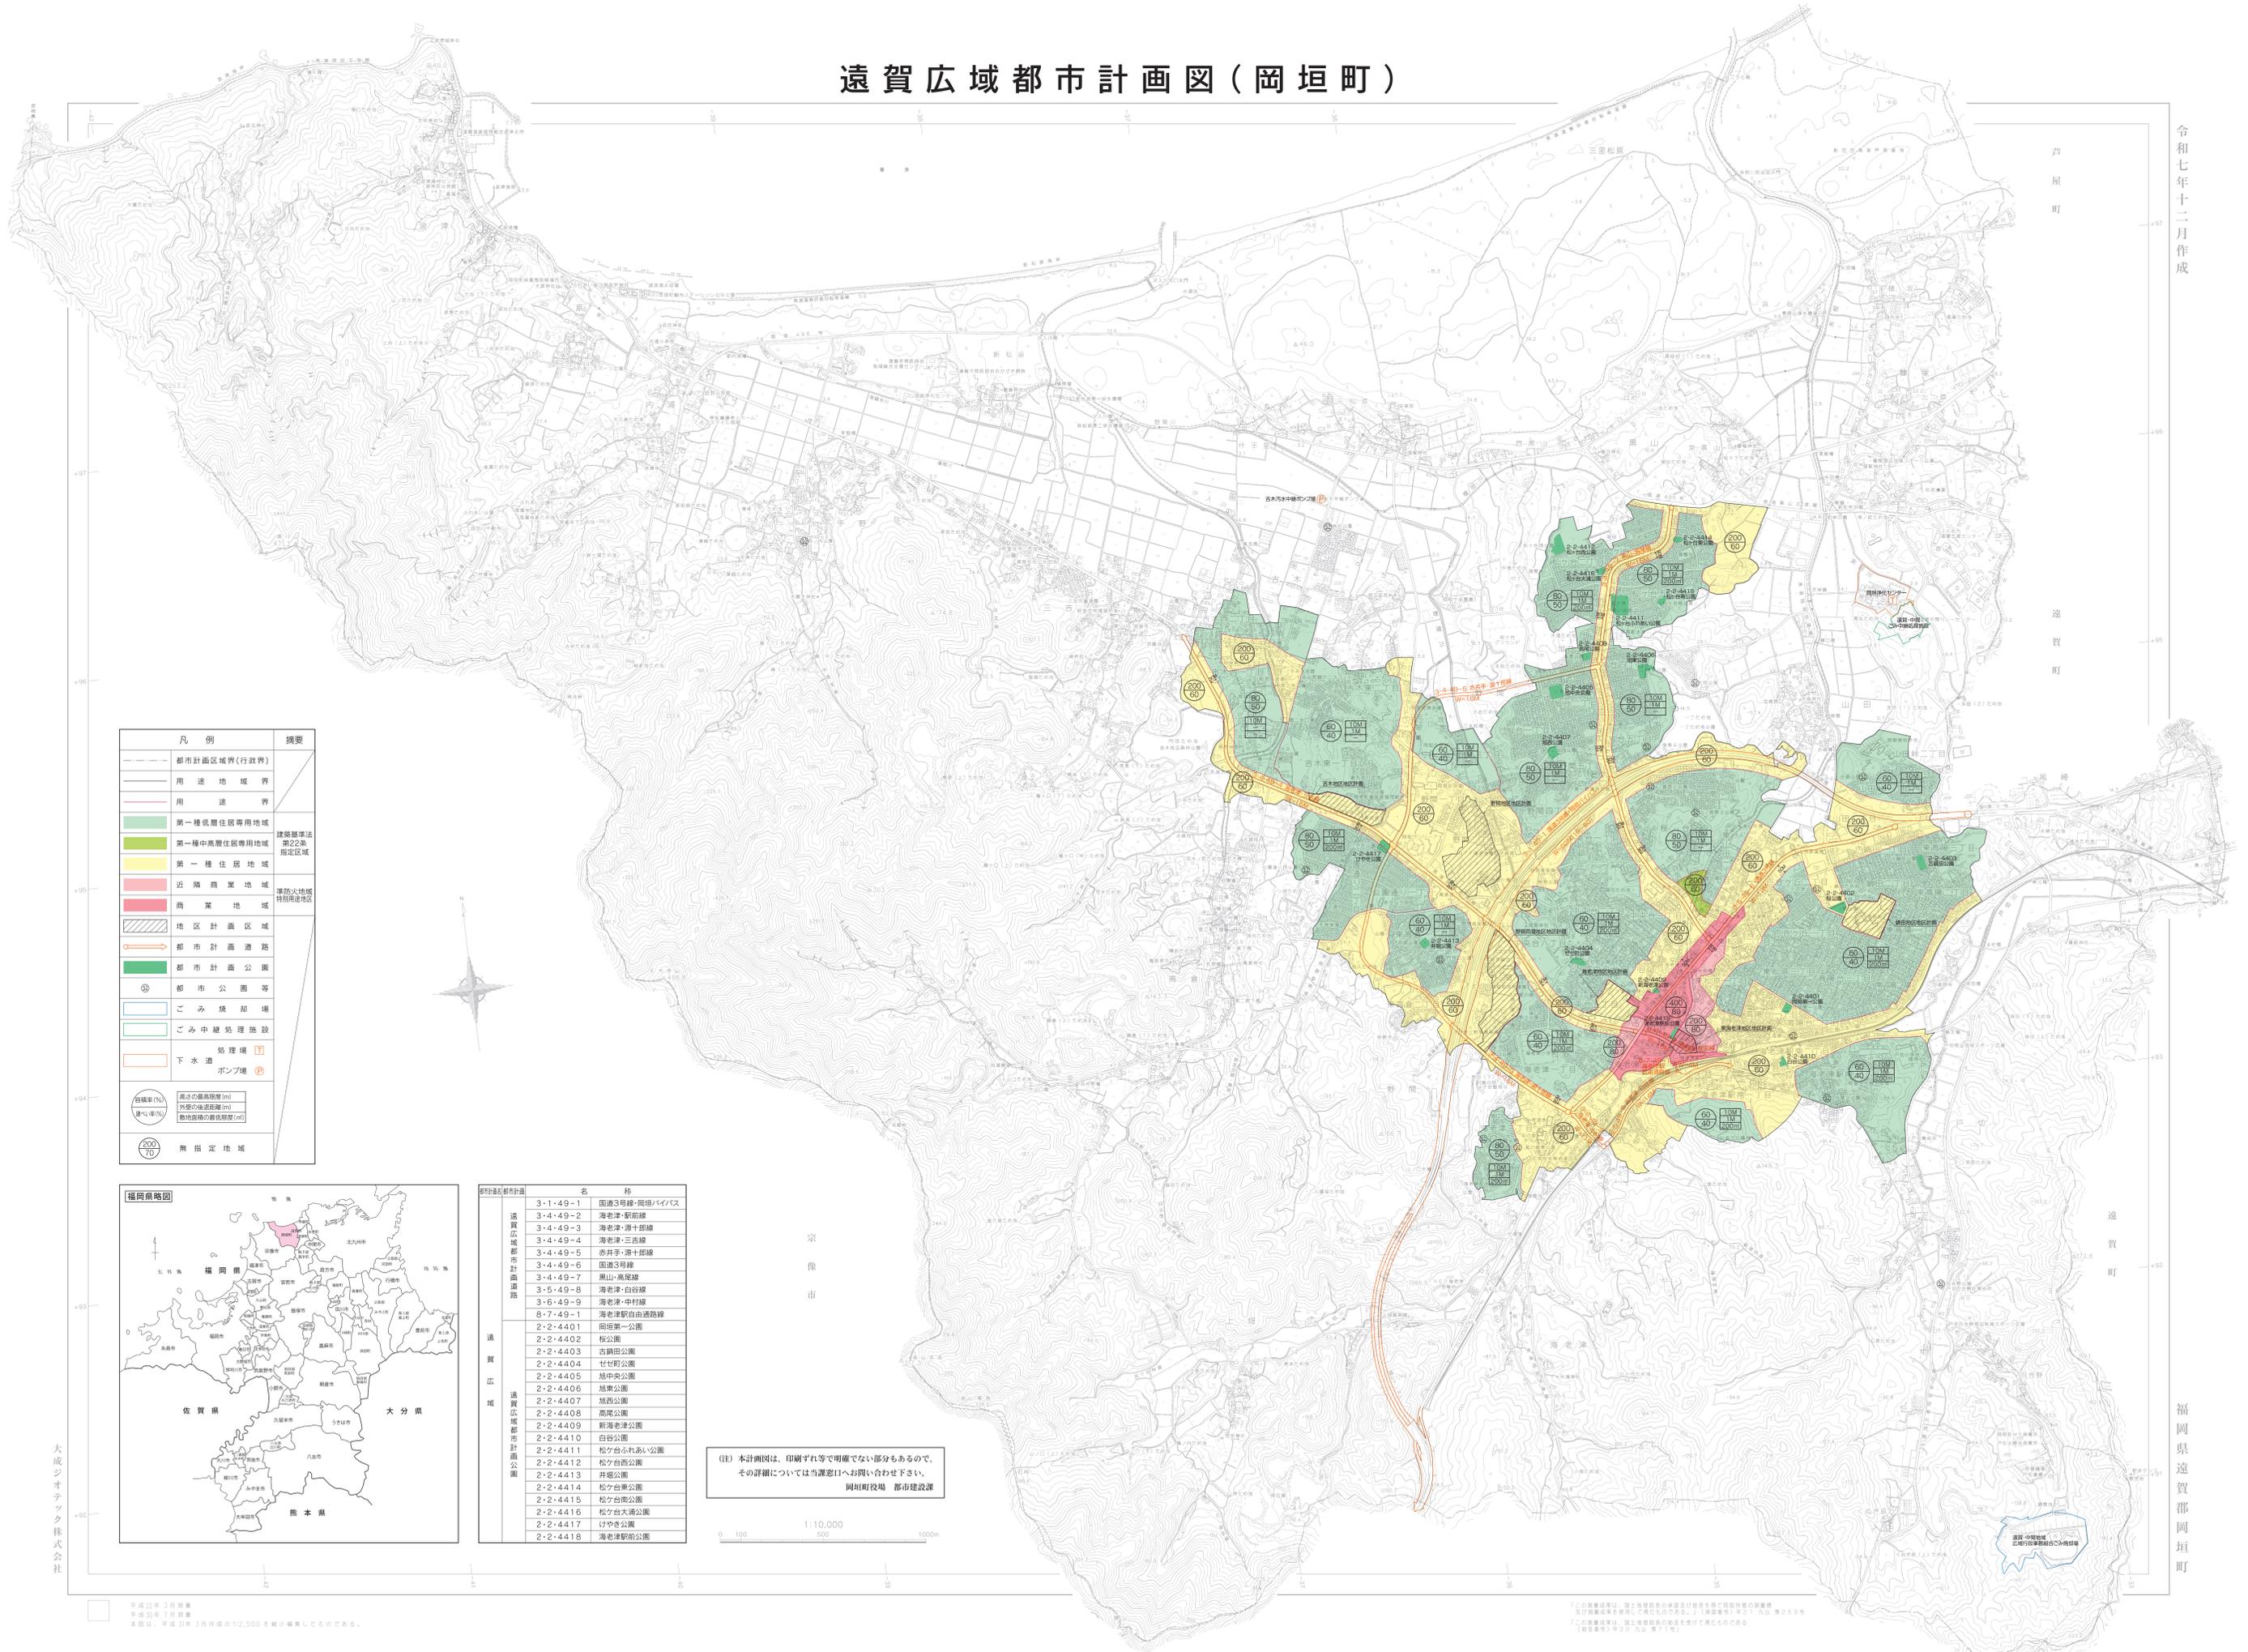

凡例	概要
---	都市計画区域界(行政界)
---	用途地域界
---	用途界
■	第一種低層住居専用地域
■	第一種中高層住居専用地域
■	第一種住居地域
■	近隣商業地域
■	商業地域
■	地区計画区域
→	都市計画道路
■	都市計画公園
⊙	都市公園等
■	ごみ焼却場
■	ごみ中継処理施設
■	下水道処理場
■	ポンプ場
○	指定区域
○	無指定地域



都市計画	名称
3-1-49-1	国道3号線・岡垣バイパス
3-4-49-2	海老津・新前線
3-4-49-3	海老津・新十郎線
3-4-49-4	海老津・三吉線
3-4-49-5	新井手・新十郎線
3-4-49-6	国道3号線
3-4-49-7	黒山・高尾線
3-5-49-8	海老津・白谷線
3-6-49-9	海老津・中村線
6-7-49-1	海老津駅自由通路線
2-2-4401	岡垣第一公園
2-2-4402	桜公園
2-2-4403	古鍋田公園
2-2-4404	せせ町公園
2-2-4405	旭中央公園
2-2-4406	旭東公園
2-2-4407	旭西公園
2-2-4408	高尾公園
2-2-4409	新海老津公園
2-2-4410	白谷公園
2-2-4411	松ヶ谷みどり公園
2-2-4412	松ヶ谷南公園
2-2-4413	井原公園
2-2-4414	松ヶ谷南公園
2-2-4415	松ヶ谷南公園
2-2-4416	松ヶ谷南公園
2-2-4417	けやき公園
2-2-4418	海老津駅前公園

(注) 本計画図は、印刷ずれ等で明瞭でない部分もあるので、その詳細については当課窓口へお問い合わせ下さい。
岡垣町役場 都市建設課



大成ジョテック株式会社

福岡県遠賀郡岡垣町

平成31年3月第1版
平成30年7月第2版
本図は、平成31年3月作成の1:12,500を縮小編集したものである。

この測量図は、国土院院長の承認及び監督を受けて作成された測量図及び測量成果を使用して作成したものである。【測量番号】平31-19第2号
この測量図は、国土院院長の承認を受けて作成されたものである。【測量番号】平31-19第1号

概手町