


位置図 2

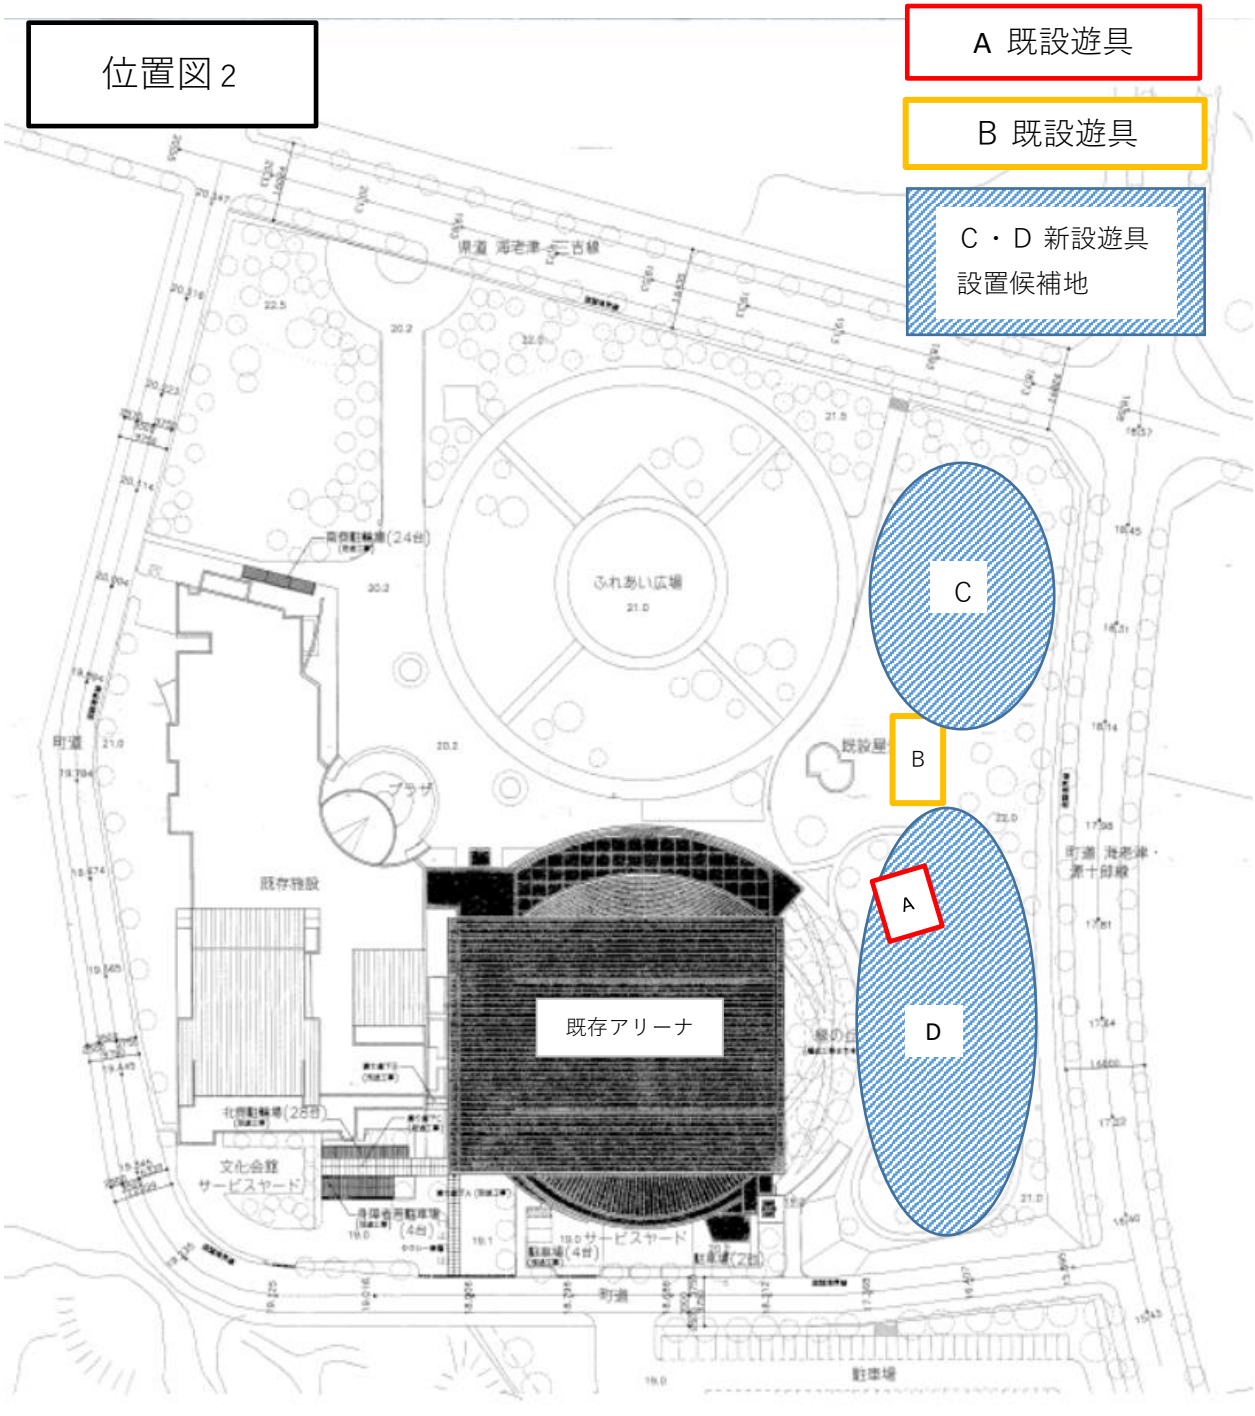

A 既設遊具

B 既設遊具

C・D 新設遊具
設置候補地

A 既設遊具



B 既設遊具

