


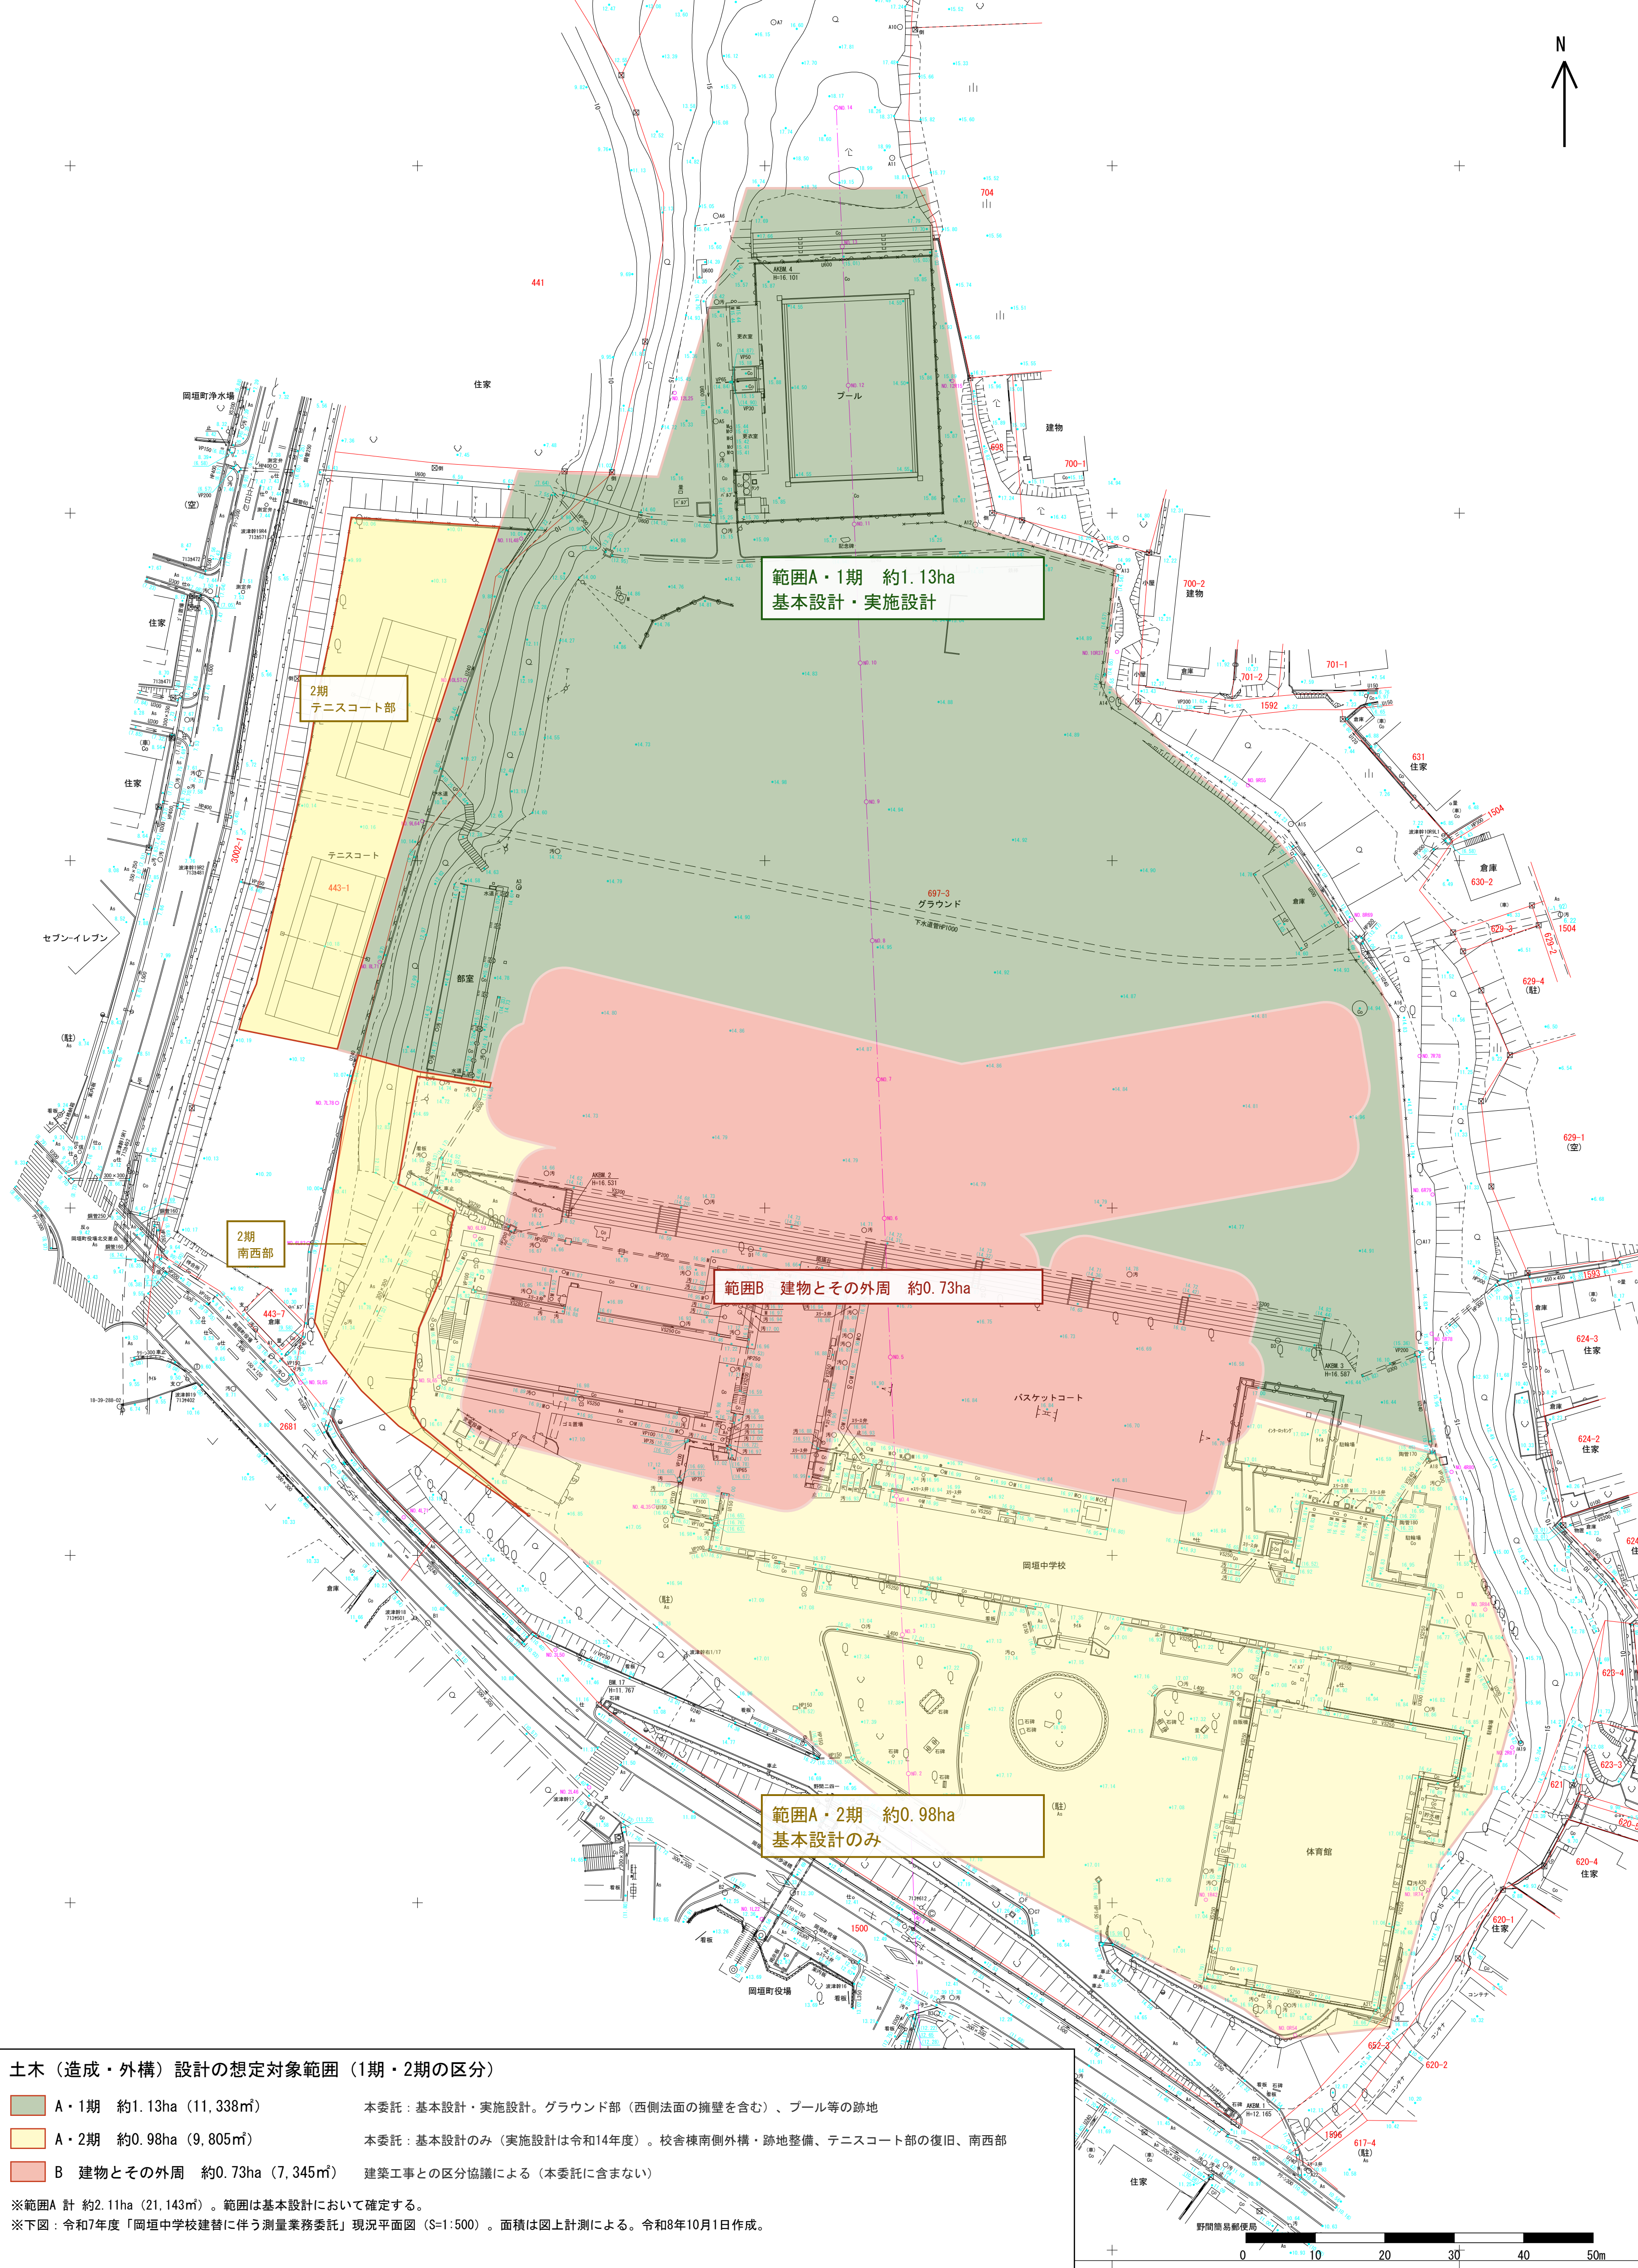

土木（造成・外構）設計の想定対象範囲（1期・2期の区分）

A・1期 約1.13ha（11,338㎡）	本委託：基本設計・実施設計。グラウンド部（西側法面の擁壁を含む）、プール等の跡地
A・2期 約0.98ha（9,805㎡）	本委託：基本設計のみ（実施設計は令和14年度）。校舎棟南側外構・跡地整備、テニスコート部の復旧、南西部
B 建物とその外周 約0.73ha（7,345㎡）	建築工事との区分協議による（本委託に含まない）

※範囲A 計 約2.11ha（21,143㎡）。範囲は基本設計において確定する。
※下図：令和7年度「岡垣中学校建替に伴う測量業務委託」現況平面図（S=1:500）。面積は図上計測による。令和8年10月1日作成。