事　業　名	岡垣中学校建替に伴う測量業務委託		
工　事　名	工事		
路線 河川　名	線 筋　地区　橋		
工事箇所	遠賀　市郡　岡垣　町村　野間三丁目　地内		
図面名	平　面　図		
縮　　尺	1:500	図面番号	全 7 葉之内 1 号
事務所名	岡垣町役場 教育総務課		
認 □ 当　初 可 □ 第　回変更	実 □ 当　初 施 □ 第　回変更	□ 査　定 □	
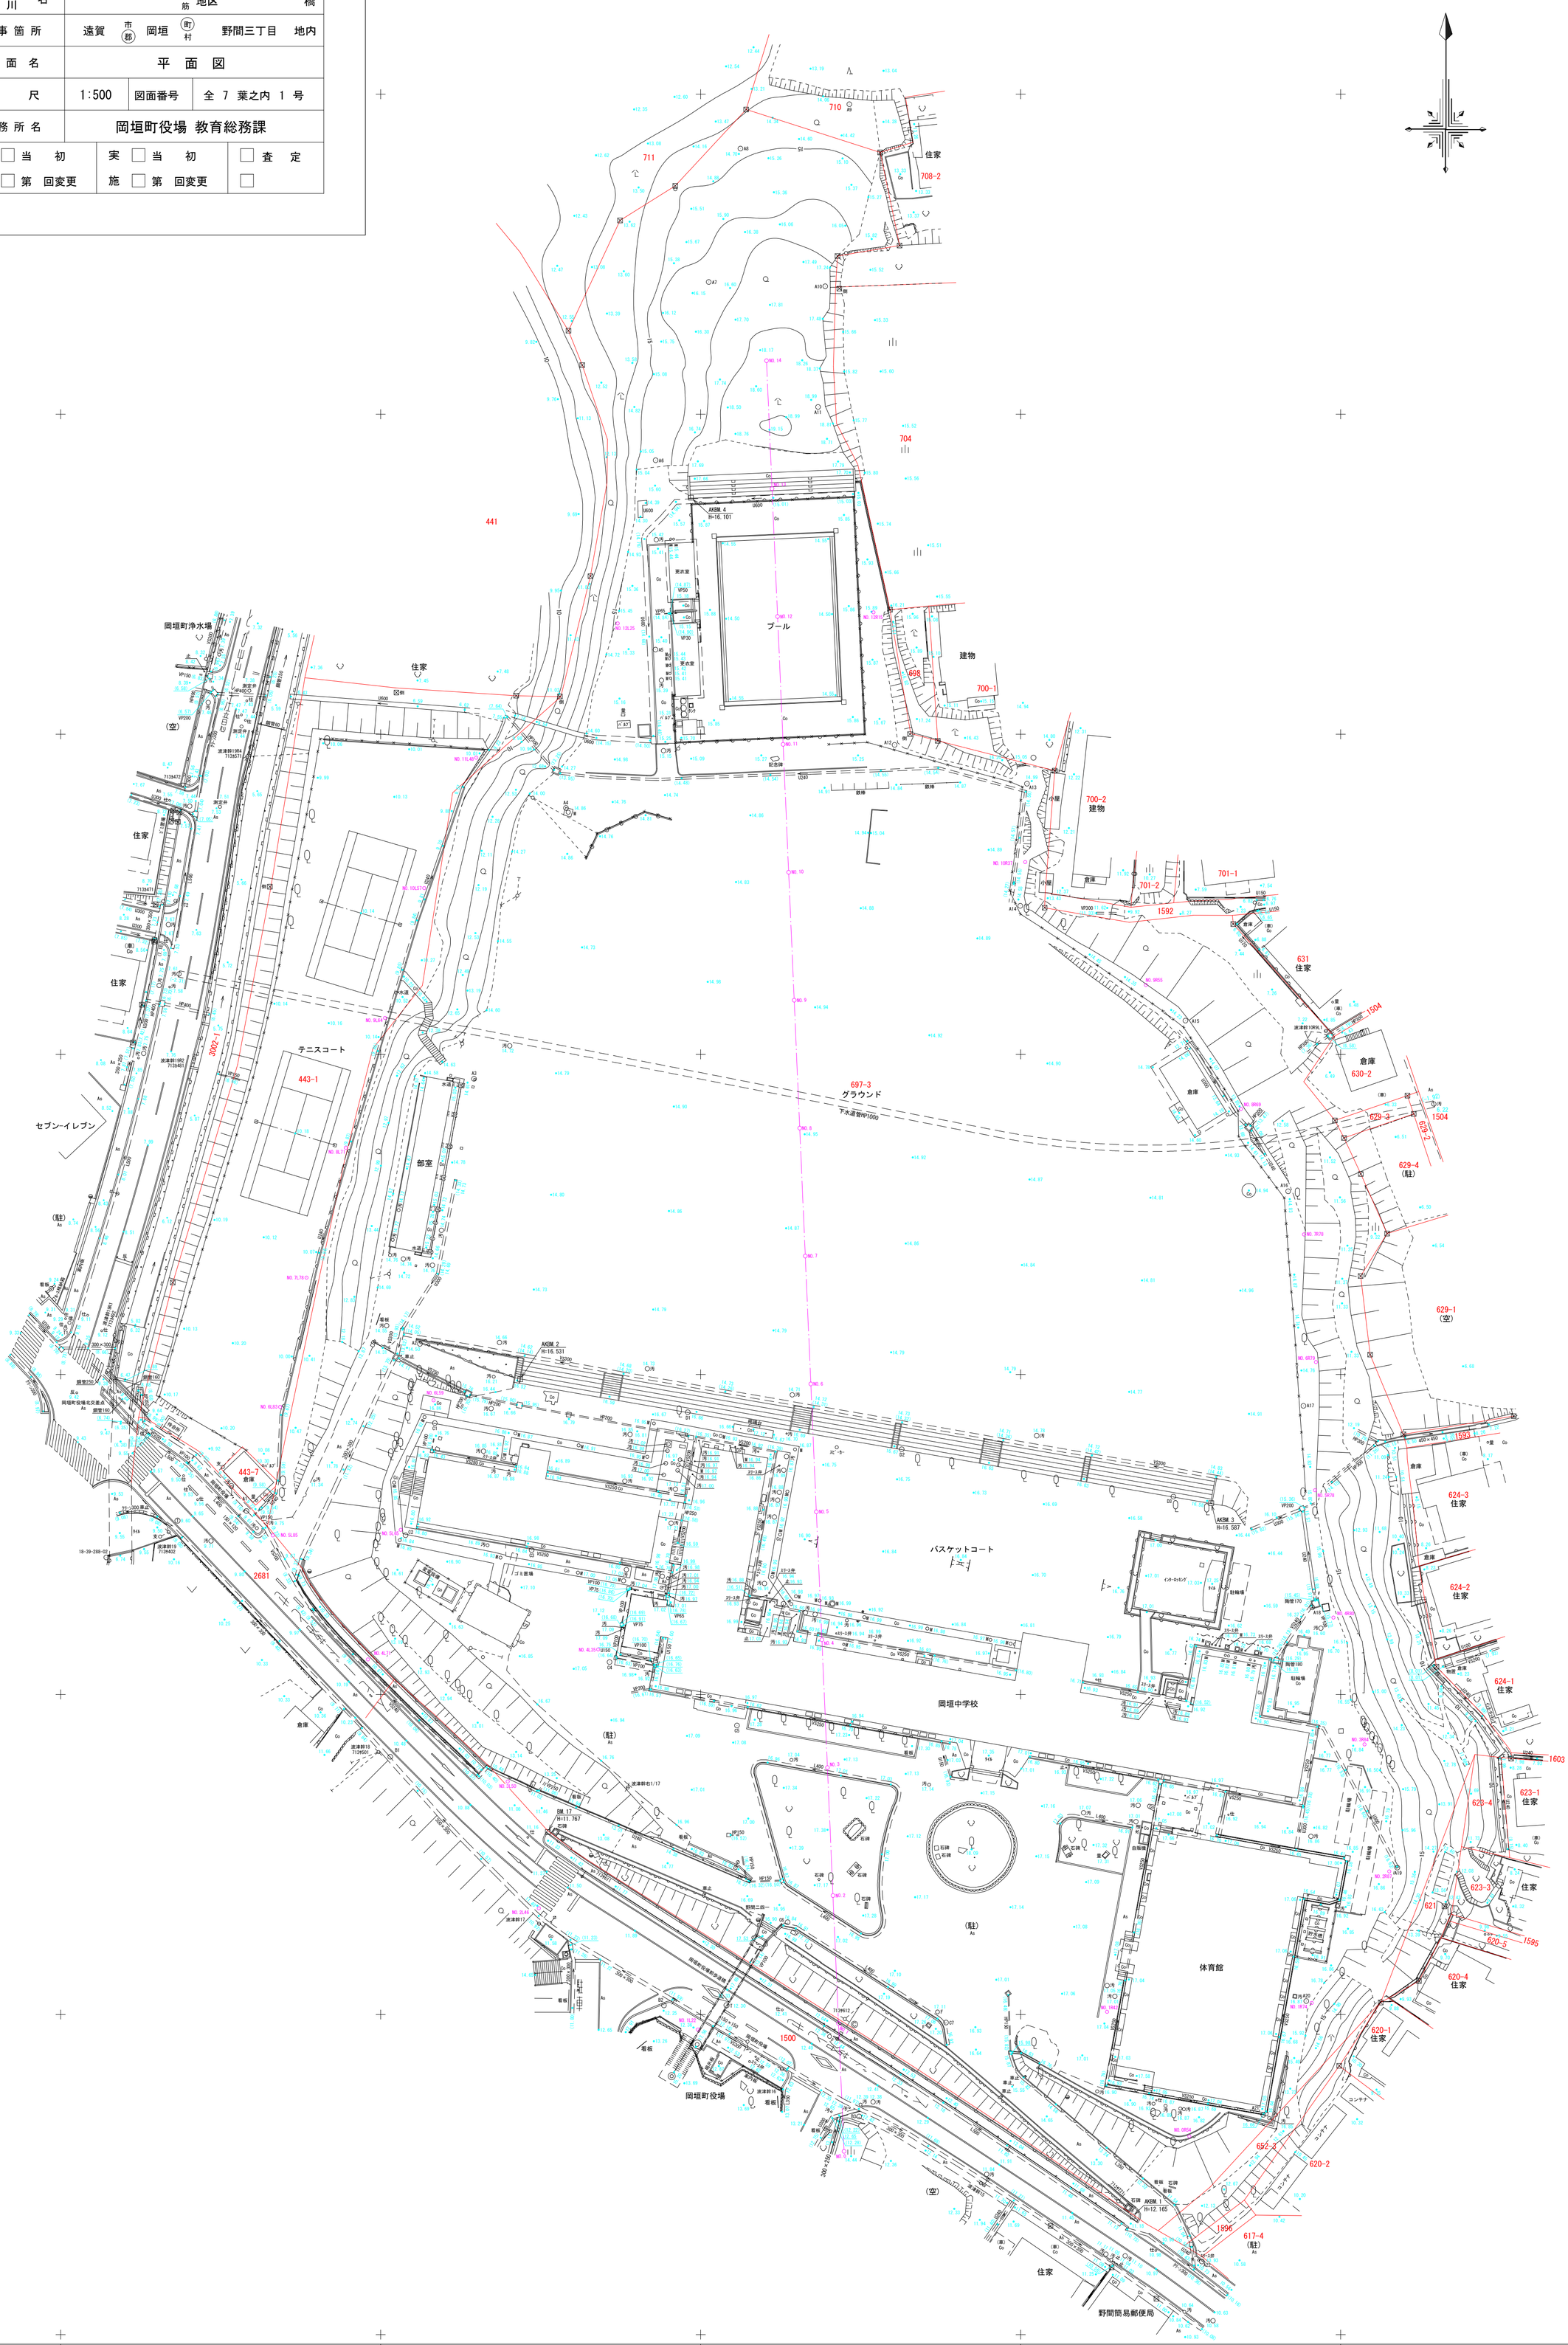
平　面　図 S=1:500