


事業名	岡垣中学校建替に伴う測量業務委託		
工事名	工事		
路線名	線 地区 橋		
工事箇所	遠賀市 岡垣町	野間三丁目	地内
図面名	縦断面図		
縮尺	V=1:100 H=1:500	図面番号	全 7 葉之内 2 号
事務所名	岡垣町役場 教育総務課		
認可	☐ 当初 ☐ 第 回変更	実施	☐ 当初 ☐ 第 回変更
			☐ 査定

縦 断 面 図


V=1:100
H=1:500

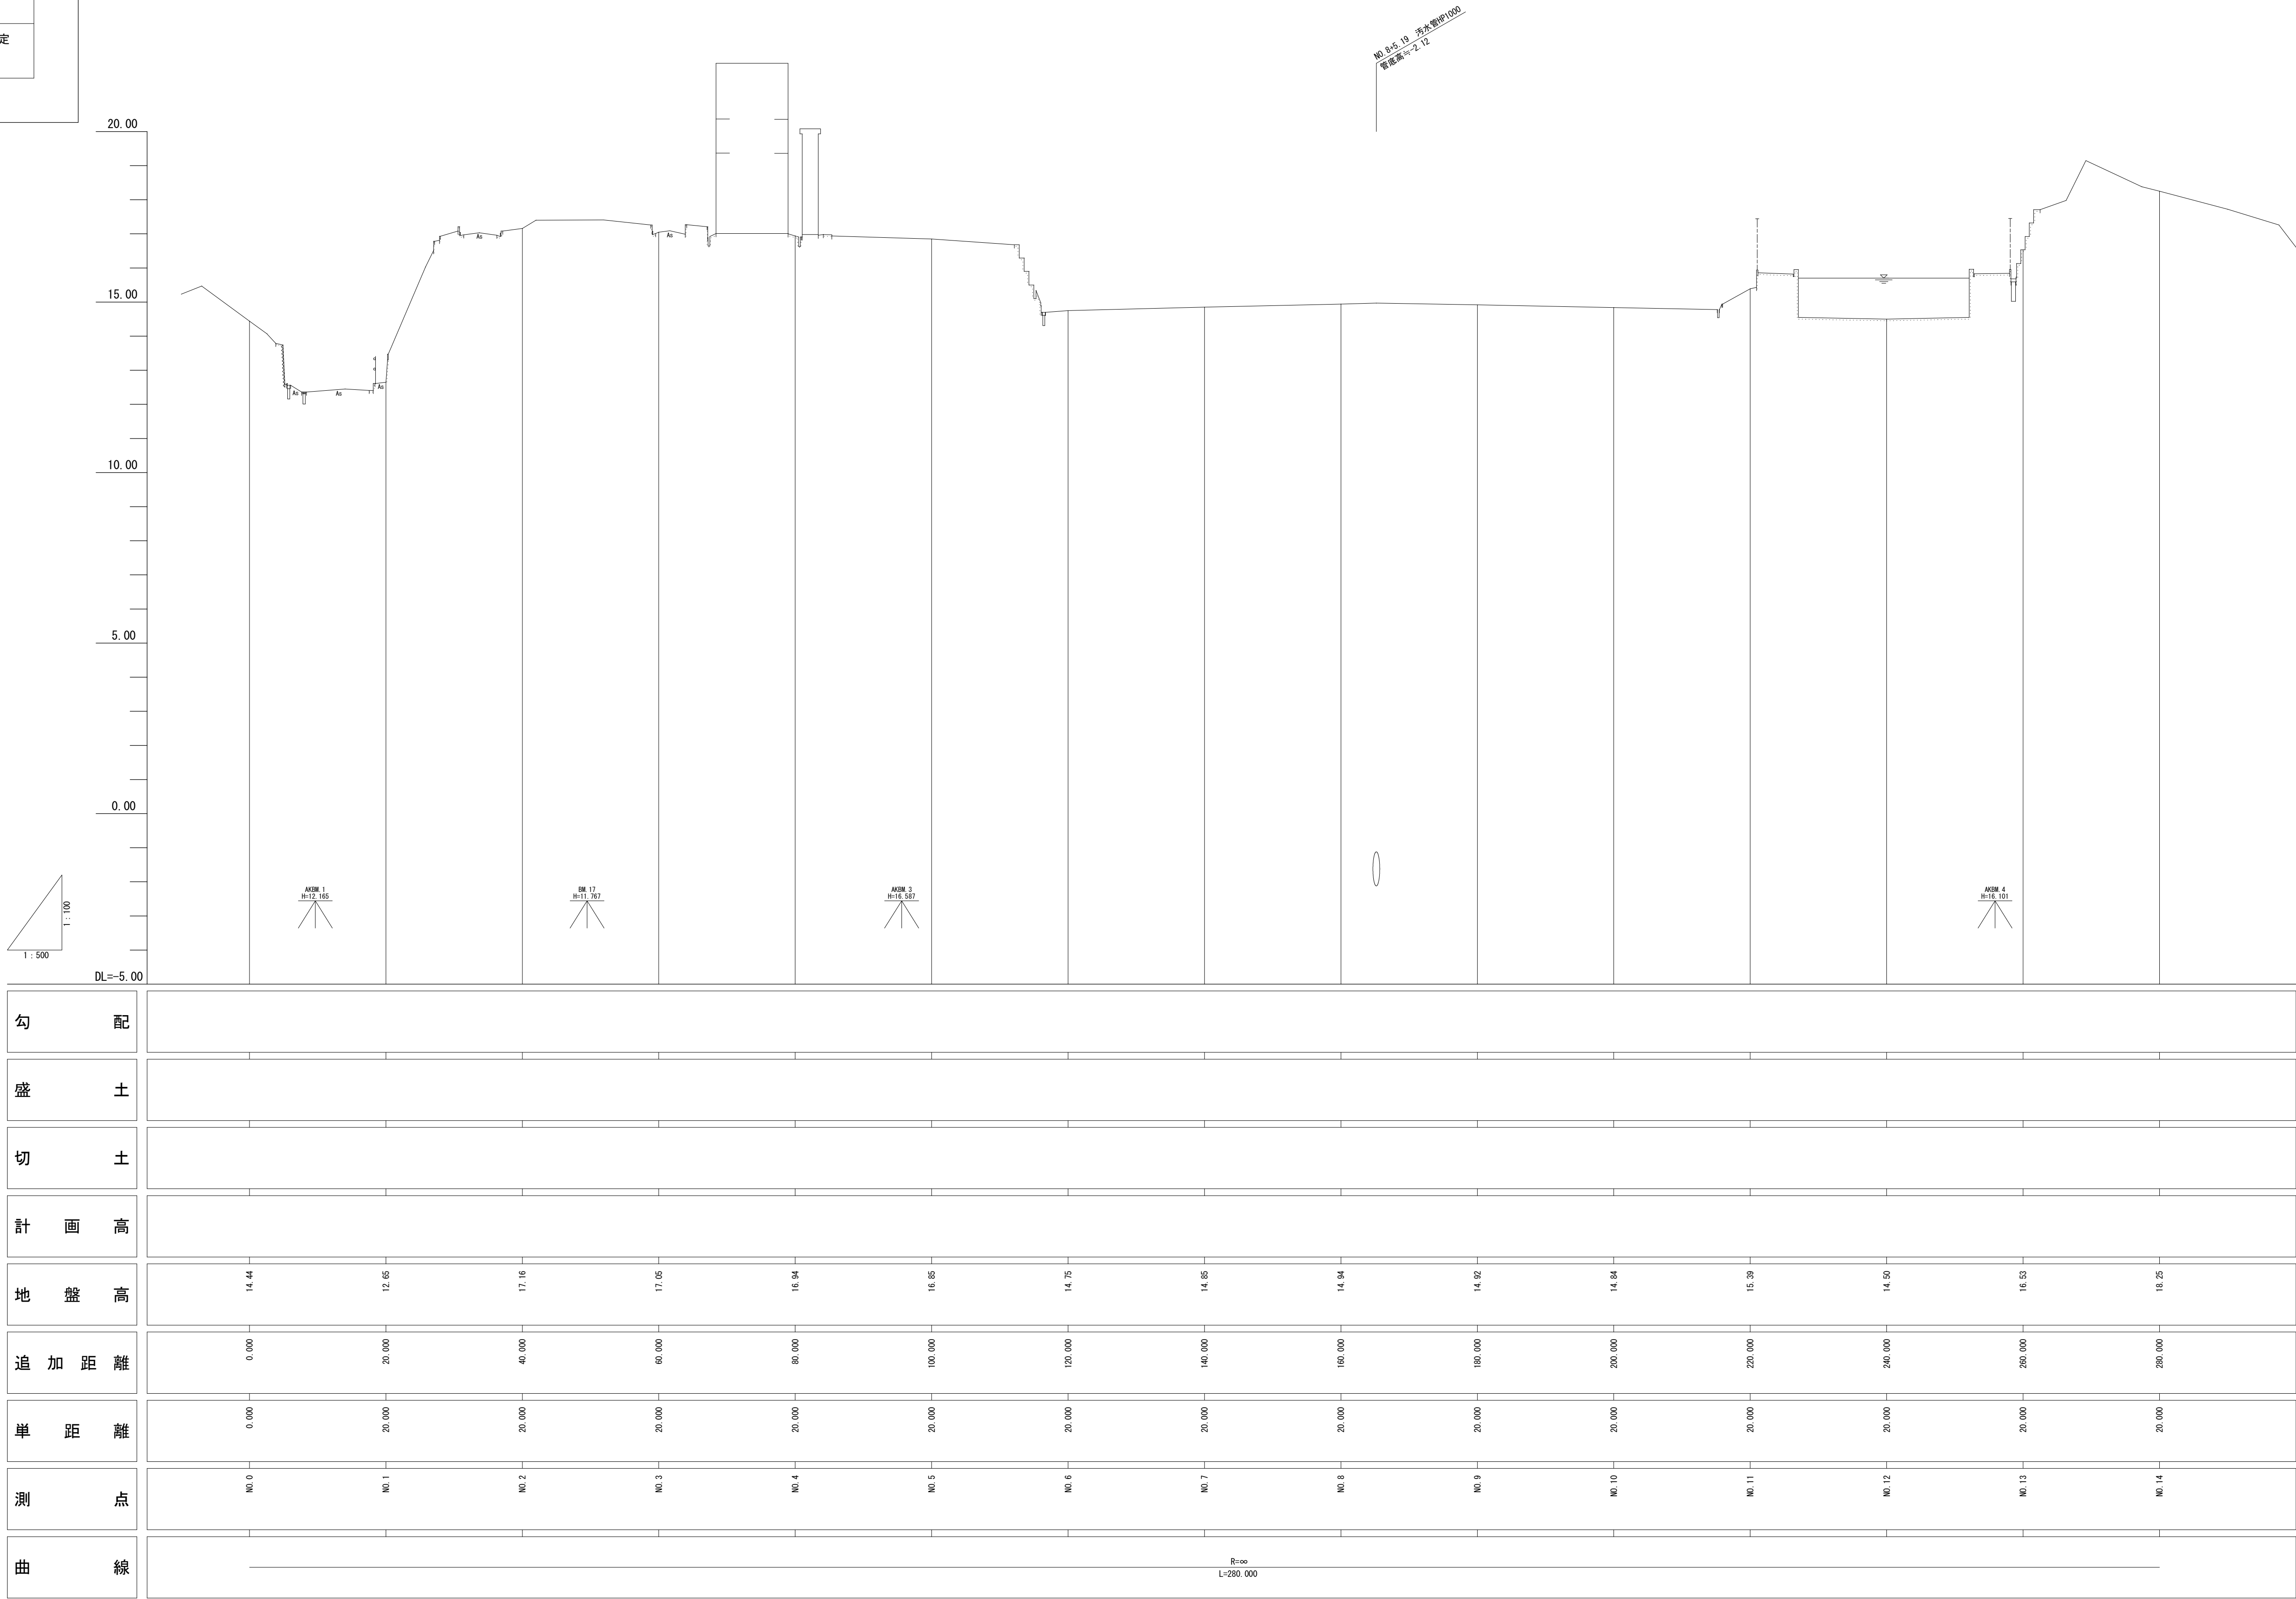

事 業 名	岡垣中学校建替に伴う測量業務委託				
工 事 名	工事				
路 線 名	線 地区 橋				
工 事 箇 所	遠賀 市 岡垣 町 野間三丁目 地内				
図 面 名	横 断 面 図 (1/5)				
縮 尺	1:300	図面番号	全 7 葉之内 3 号		
事 務 所 名	岡垣町役場 教育総務課				
認 可	☐ 当 初 ☐ 第 回変更	実 施	☐ 当 初 ☐ 第 回変更	☐ 査 定 ☐	

NO. 0～NO. 2


横 断 面 図 S=1:300
(1/5)

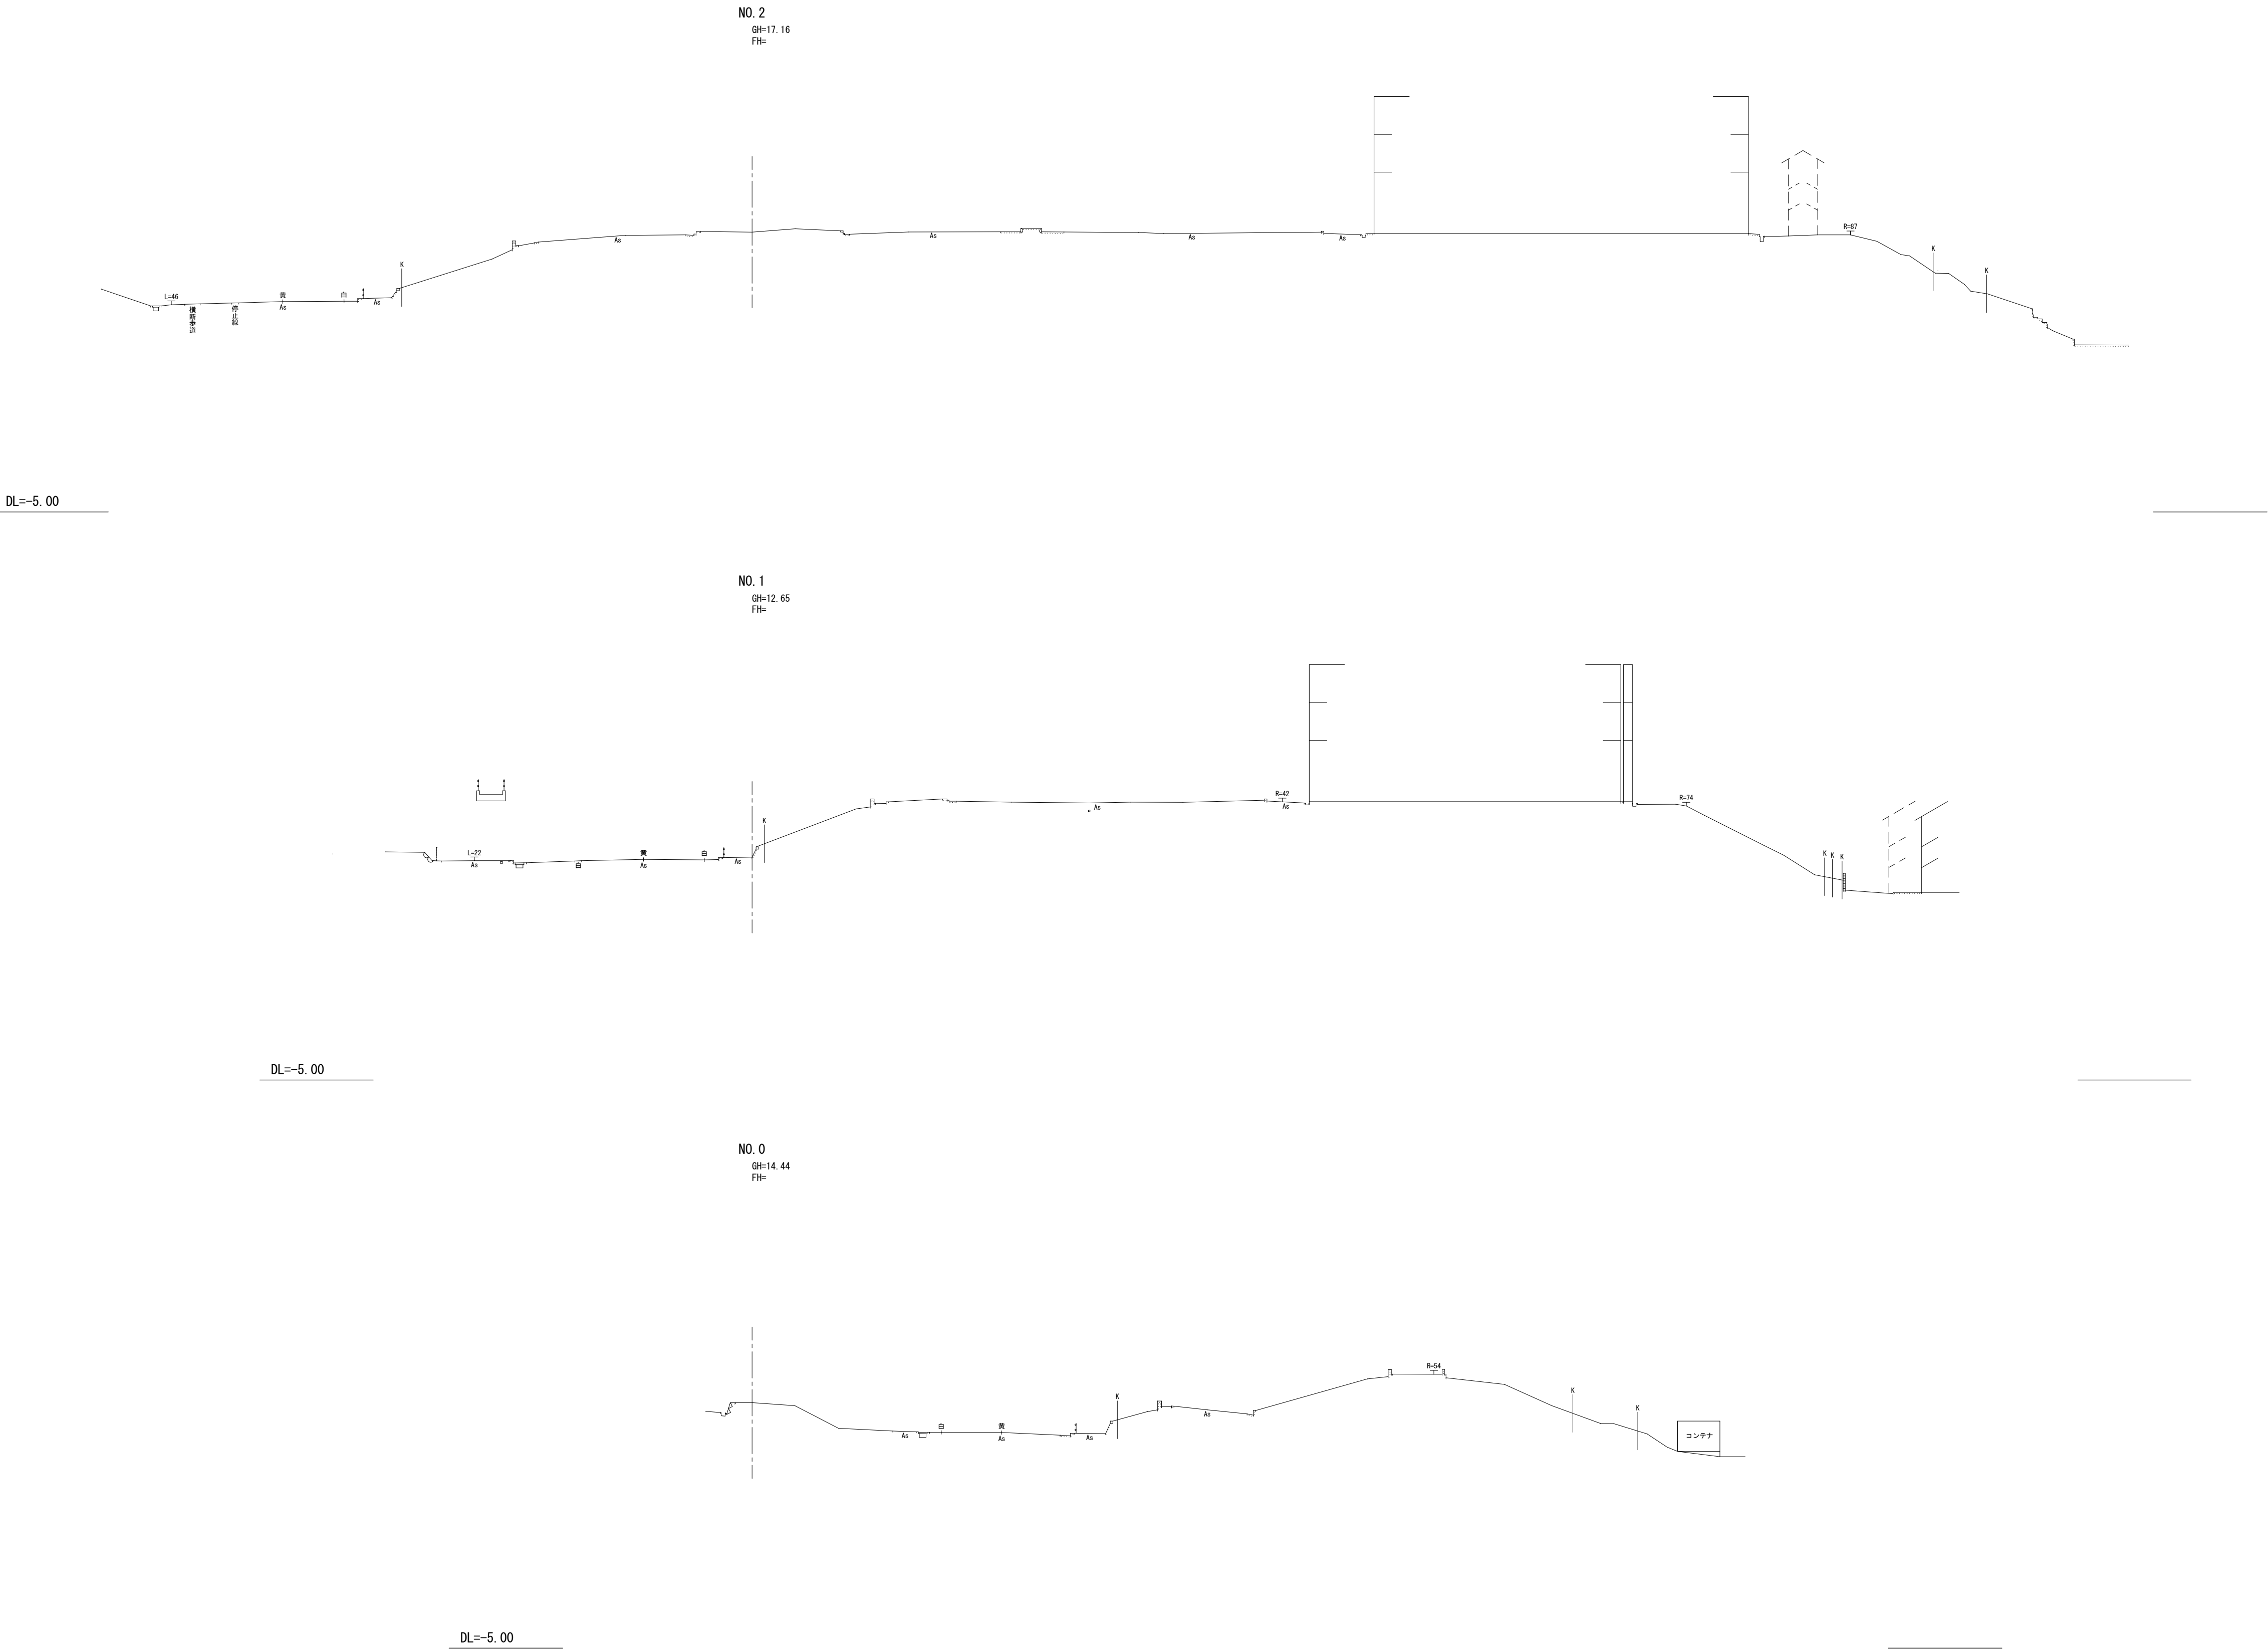

事業名		岡垣中学校建替に伴う測量業務委託			
工事名		工事			
路線名		橋筋地区		橋	
工事箇所		遠賀市	岡垣町	野間三丁目	地内
図面名		横断面図 (2/5)			
縮尺		1:300	図面番号	全 7 葉之内 4 号	
事務所名		岡垣町役場 教育総務課			
認 可	☐ 当初 ☐ 第 回変更	実 施	☐ 当初 ☐ 第 回変更	☐ 査 定	

横 断 面 図 S=1:300
(2/5)

NO. 3～NO. 5

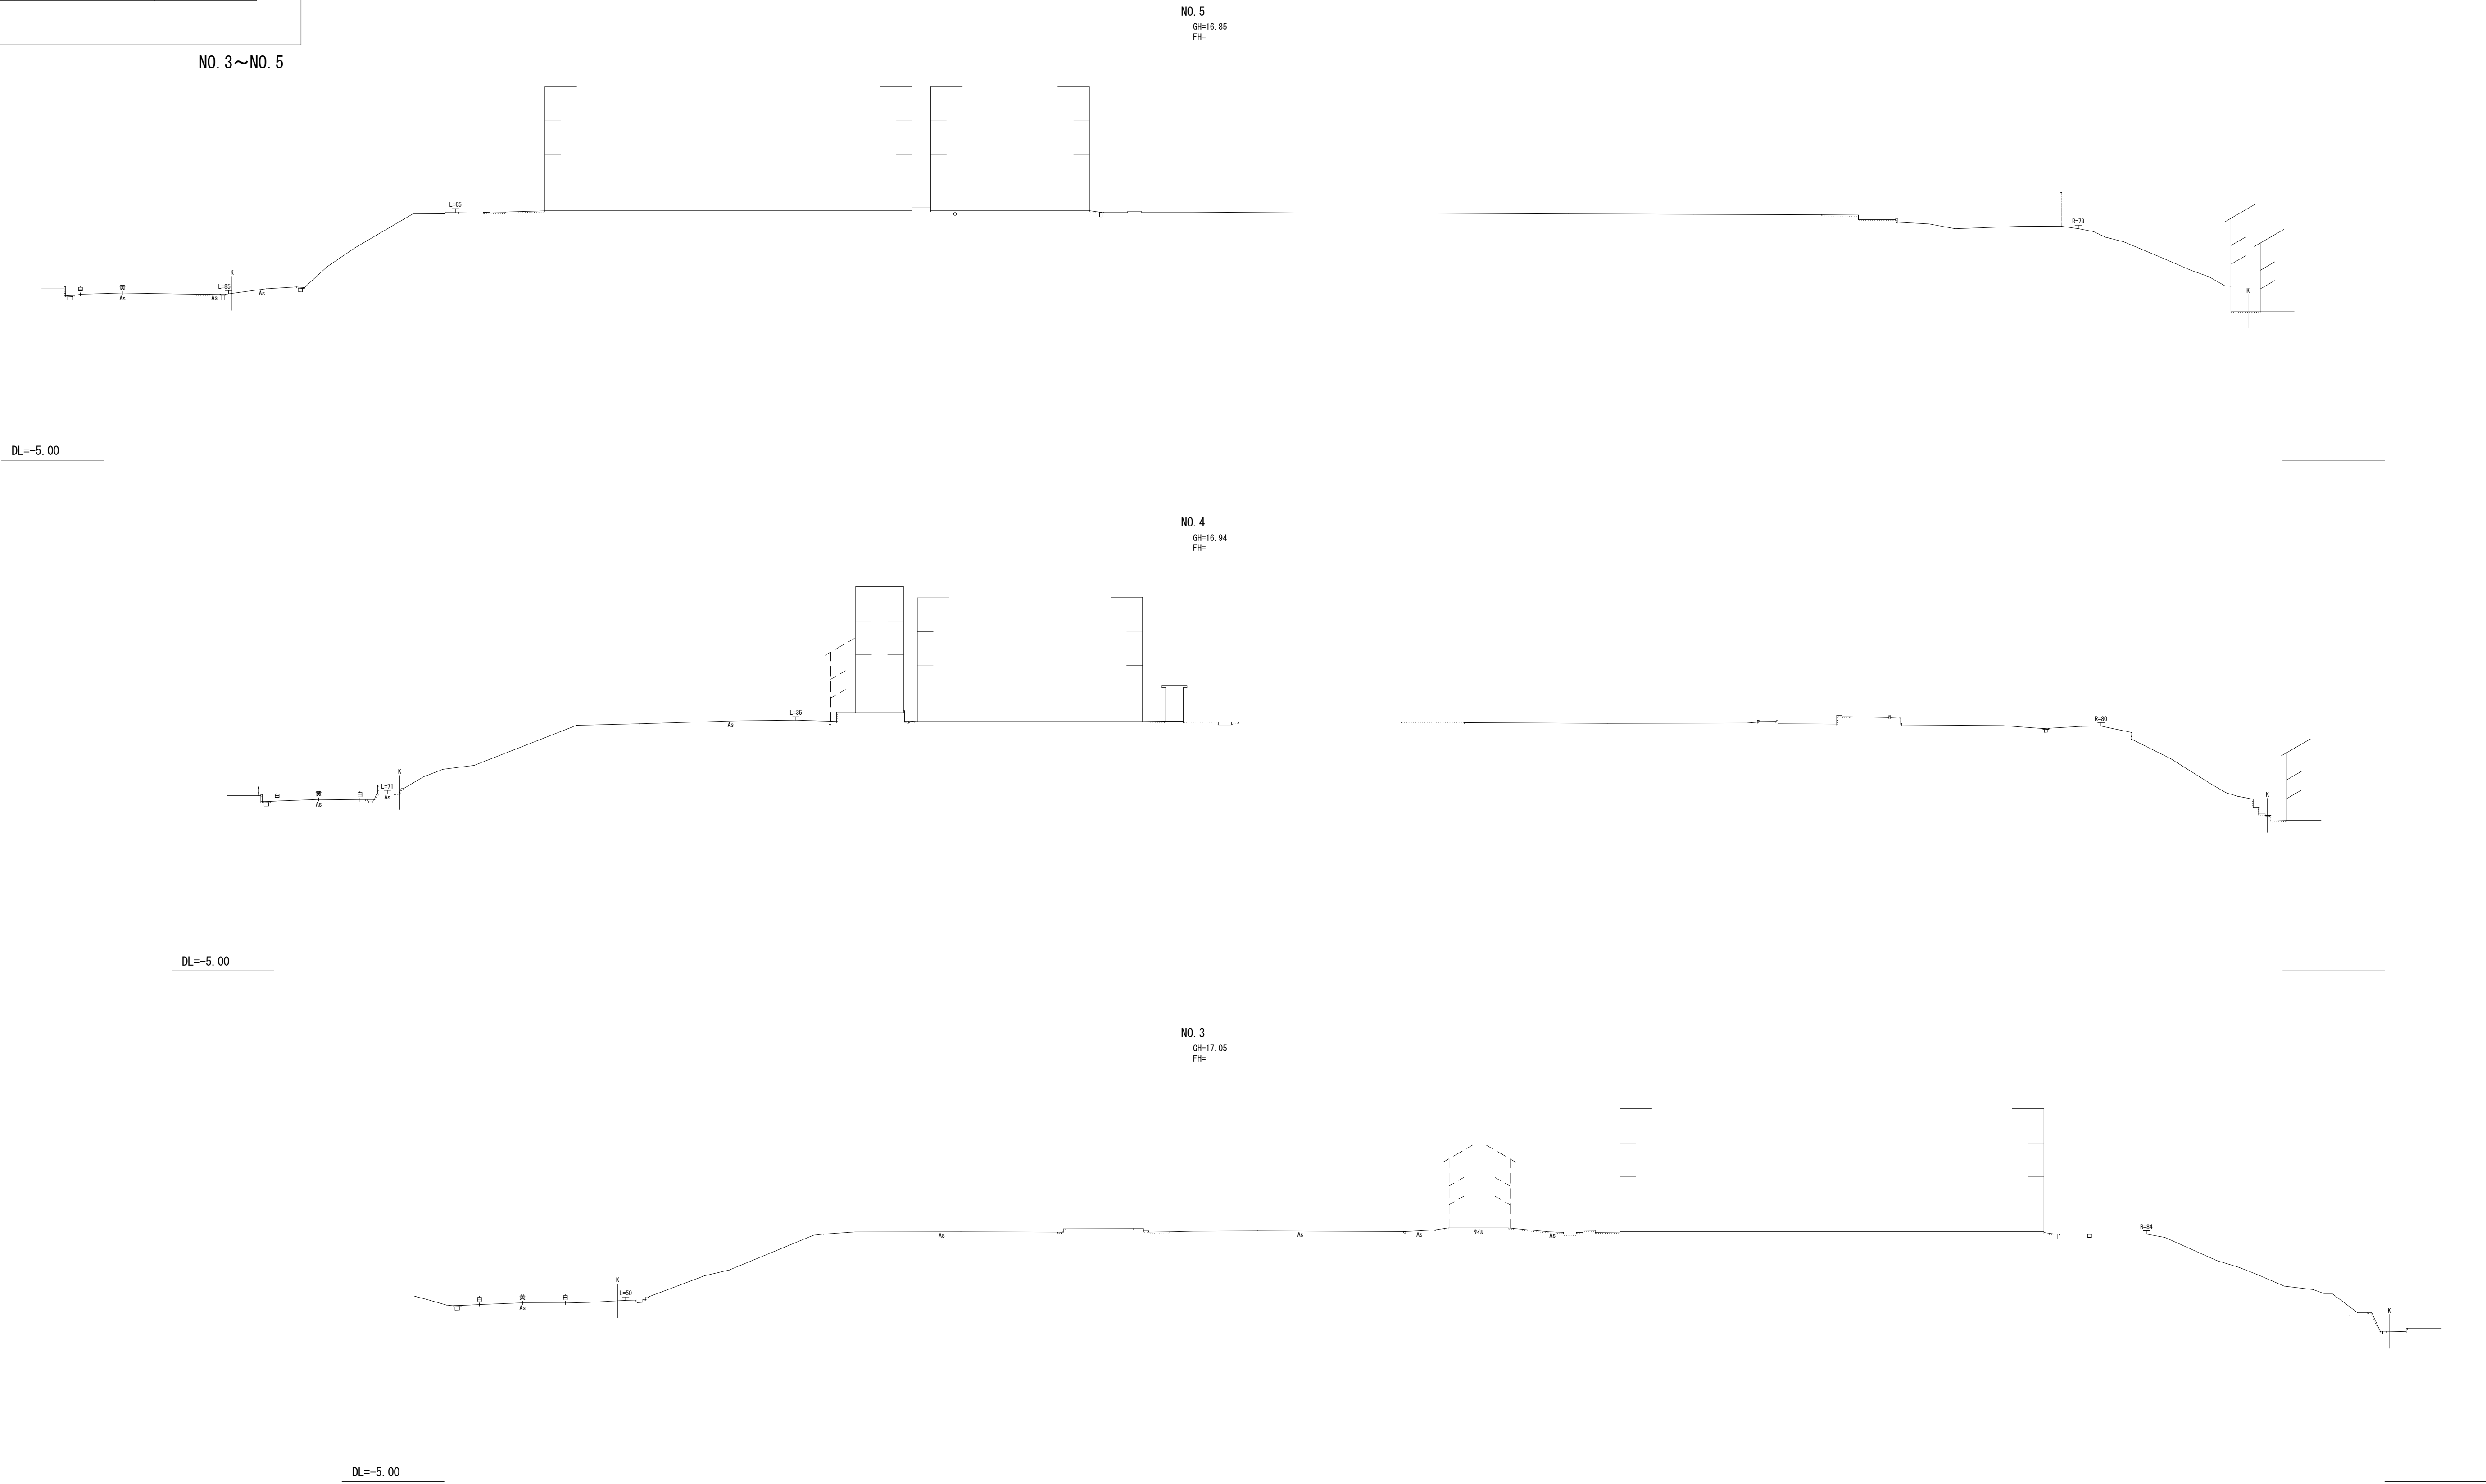

事業名	岡垣中学校建替に伴う測量業務委託			
工事名	工事			
路線名	線 地区 橋			
工事箇所	遠賀市	岡垣町	野間三丁目	地内
図面名	横断面図 (3/5)			
縮尺	1:300	図面番号	全 7 葉之内 5 号	
事務所名	岡垣町役場 教育総務課			
認可	当初 第 回変更	実施	当初 第 回変更	査定 □

横 断 面 図 S=1:300
(3/5)

NO. 6～NO. 8

NO. 8
GH=14.94
FH=

NO. 7
GH=14.85
FH=

NO. 6
GH=14.75
FH=

雨水管
φ1000

DL=-5.00

DL=-5.00

DL=-5.00

事 業 名		岡垣中学校建替に伴う測量業務委託			
工 事 名		工事			
路 線 名		線 地区 橋			
工 事 箇 所		遠賀 市 岡垣 町	野間三丁目 地内		
図 面 名		横 断 面 図 (4/5)			
縮 尺		1:300	図面番号	全 7 葉之内 6 号	
事 務 所 名		岡垣町役場 教育総務課			
認 可		実 施		査 定	
□ 当 初 □ 第 回変更		□ 当 初 □ 第 回変更		□ □	

横 断 面 図 S=1:300
(4/5)

NO. 9～NO. 11

DL=-5.00

DL=-5.00

DL=-5.00

NO. 11
GH=15.39
FH=

NO. 10
GH=14.84
FH=

NO. 9
GH=14.92
FH=

汚水渠
φ1000

事 業 名	岡垣中学校建替に伴う測量業務委託				
工 事 名	工事				
路 線 名 河 川 名	線 地区 橋				
工 事 箇 所	遠賀 市	岡垣 町	野間三丁目	地内	
図 面 名	横 断 面 図 (5/5)				
縮 尺	1:300	図面番号	全 7 葉之内 7 号		
事 務 所 名	岡垣町役場 教育総務課				
認 可	☐ 当 初 ☐ 第 回変更	実 施	☐ 当 初 ☐ 第 回変更	☐ 査 定	☐

NO. 12～NO. 14

横 断 面 図 S=1:300
(5/5)

